

貨車出入口尺寸 Cargo Entrance:


- N3 12m(W) x 9m(H)
- S3 12m(W) x 12m(H)

貨物出入口尺寸 Exhibits Entrance:

- S6 4.4m(W) x 3m(H)
- S7 4.4m(W) x 3m(H)
- S8 4.4m(W) x 3m(H)
- S9 4.4m(W) x 3m(H)
- S12 12m(W) x 12m(H)

- 水泥柱 0.8m x 0.8m Pillar
- 水泥柱 1.1m x 1.1m Pillar
- ▶ 消防栓(含火警綜合盤) Hydrant
- ▶ 火警綜合盤 Fire Alarm Panel
- 🚪 緊急出口 Emergency Exit
- 🚑 自動體外心臟電擊去顫器 AED
- ☎ 公用電話 Pay Phone
- 🏧 自動提款機 ATM

新光公園 Xingguang Riverside Park

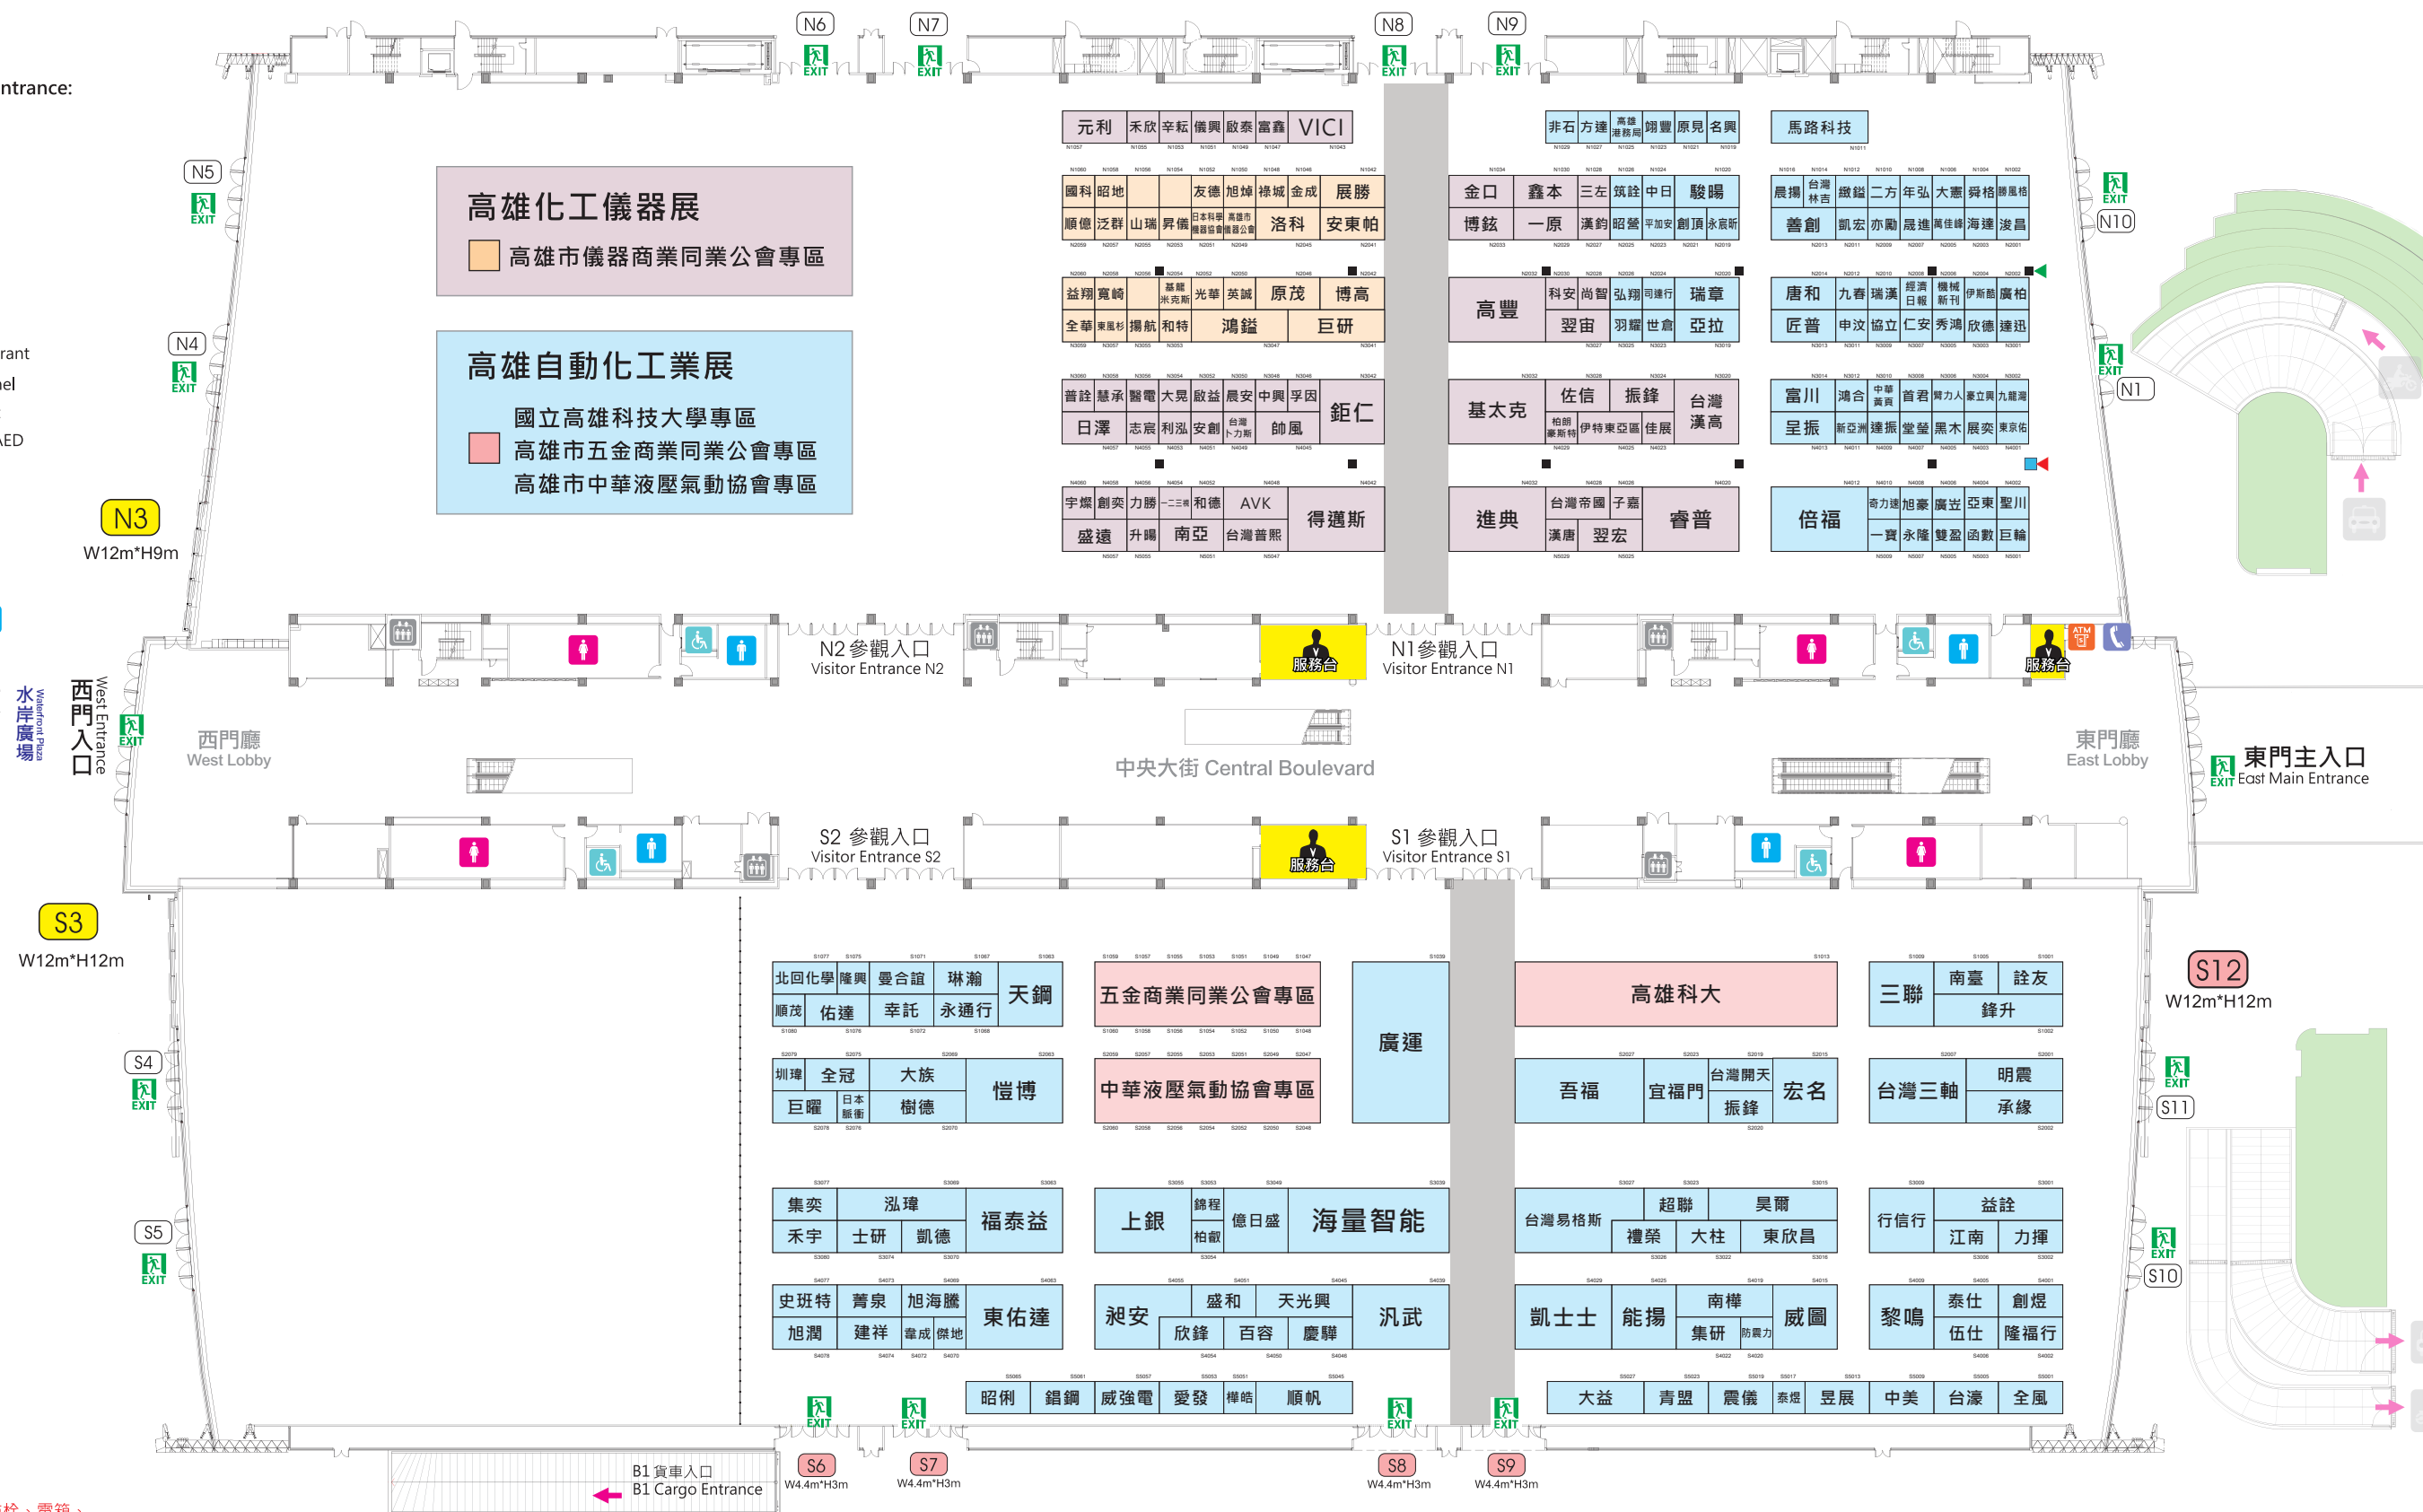

攤位平面圖

註: 1.火警盤、滅火器、消防栓、電箱、避難指示方向指示燈等皆不得封閉。  
2.實際位置依現場為準。